

Общий план застройки площадки центра проведения демонстрационного экзамена по стандартам Ворлдскиллс Россия (очный) по компетенции 34 «Поварское дело»

УТВЕРЖДАЮ


Директор ГБОУ ПОО МТК
О.А. Пундикова

«*Мирта*» 20*22*г.



Формат проведения ДЭ: очный

Общая площадь плана застройки: 270,4 м²

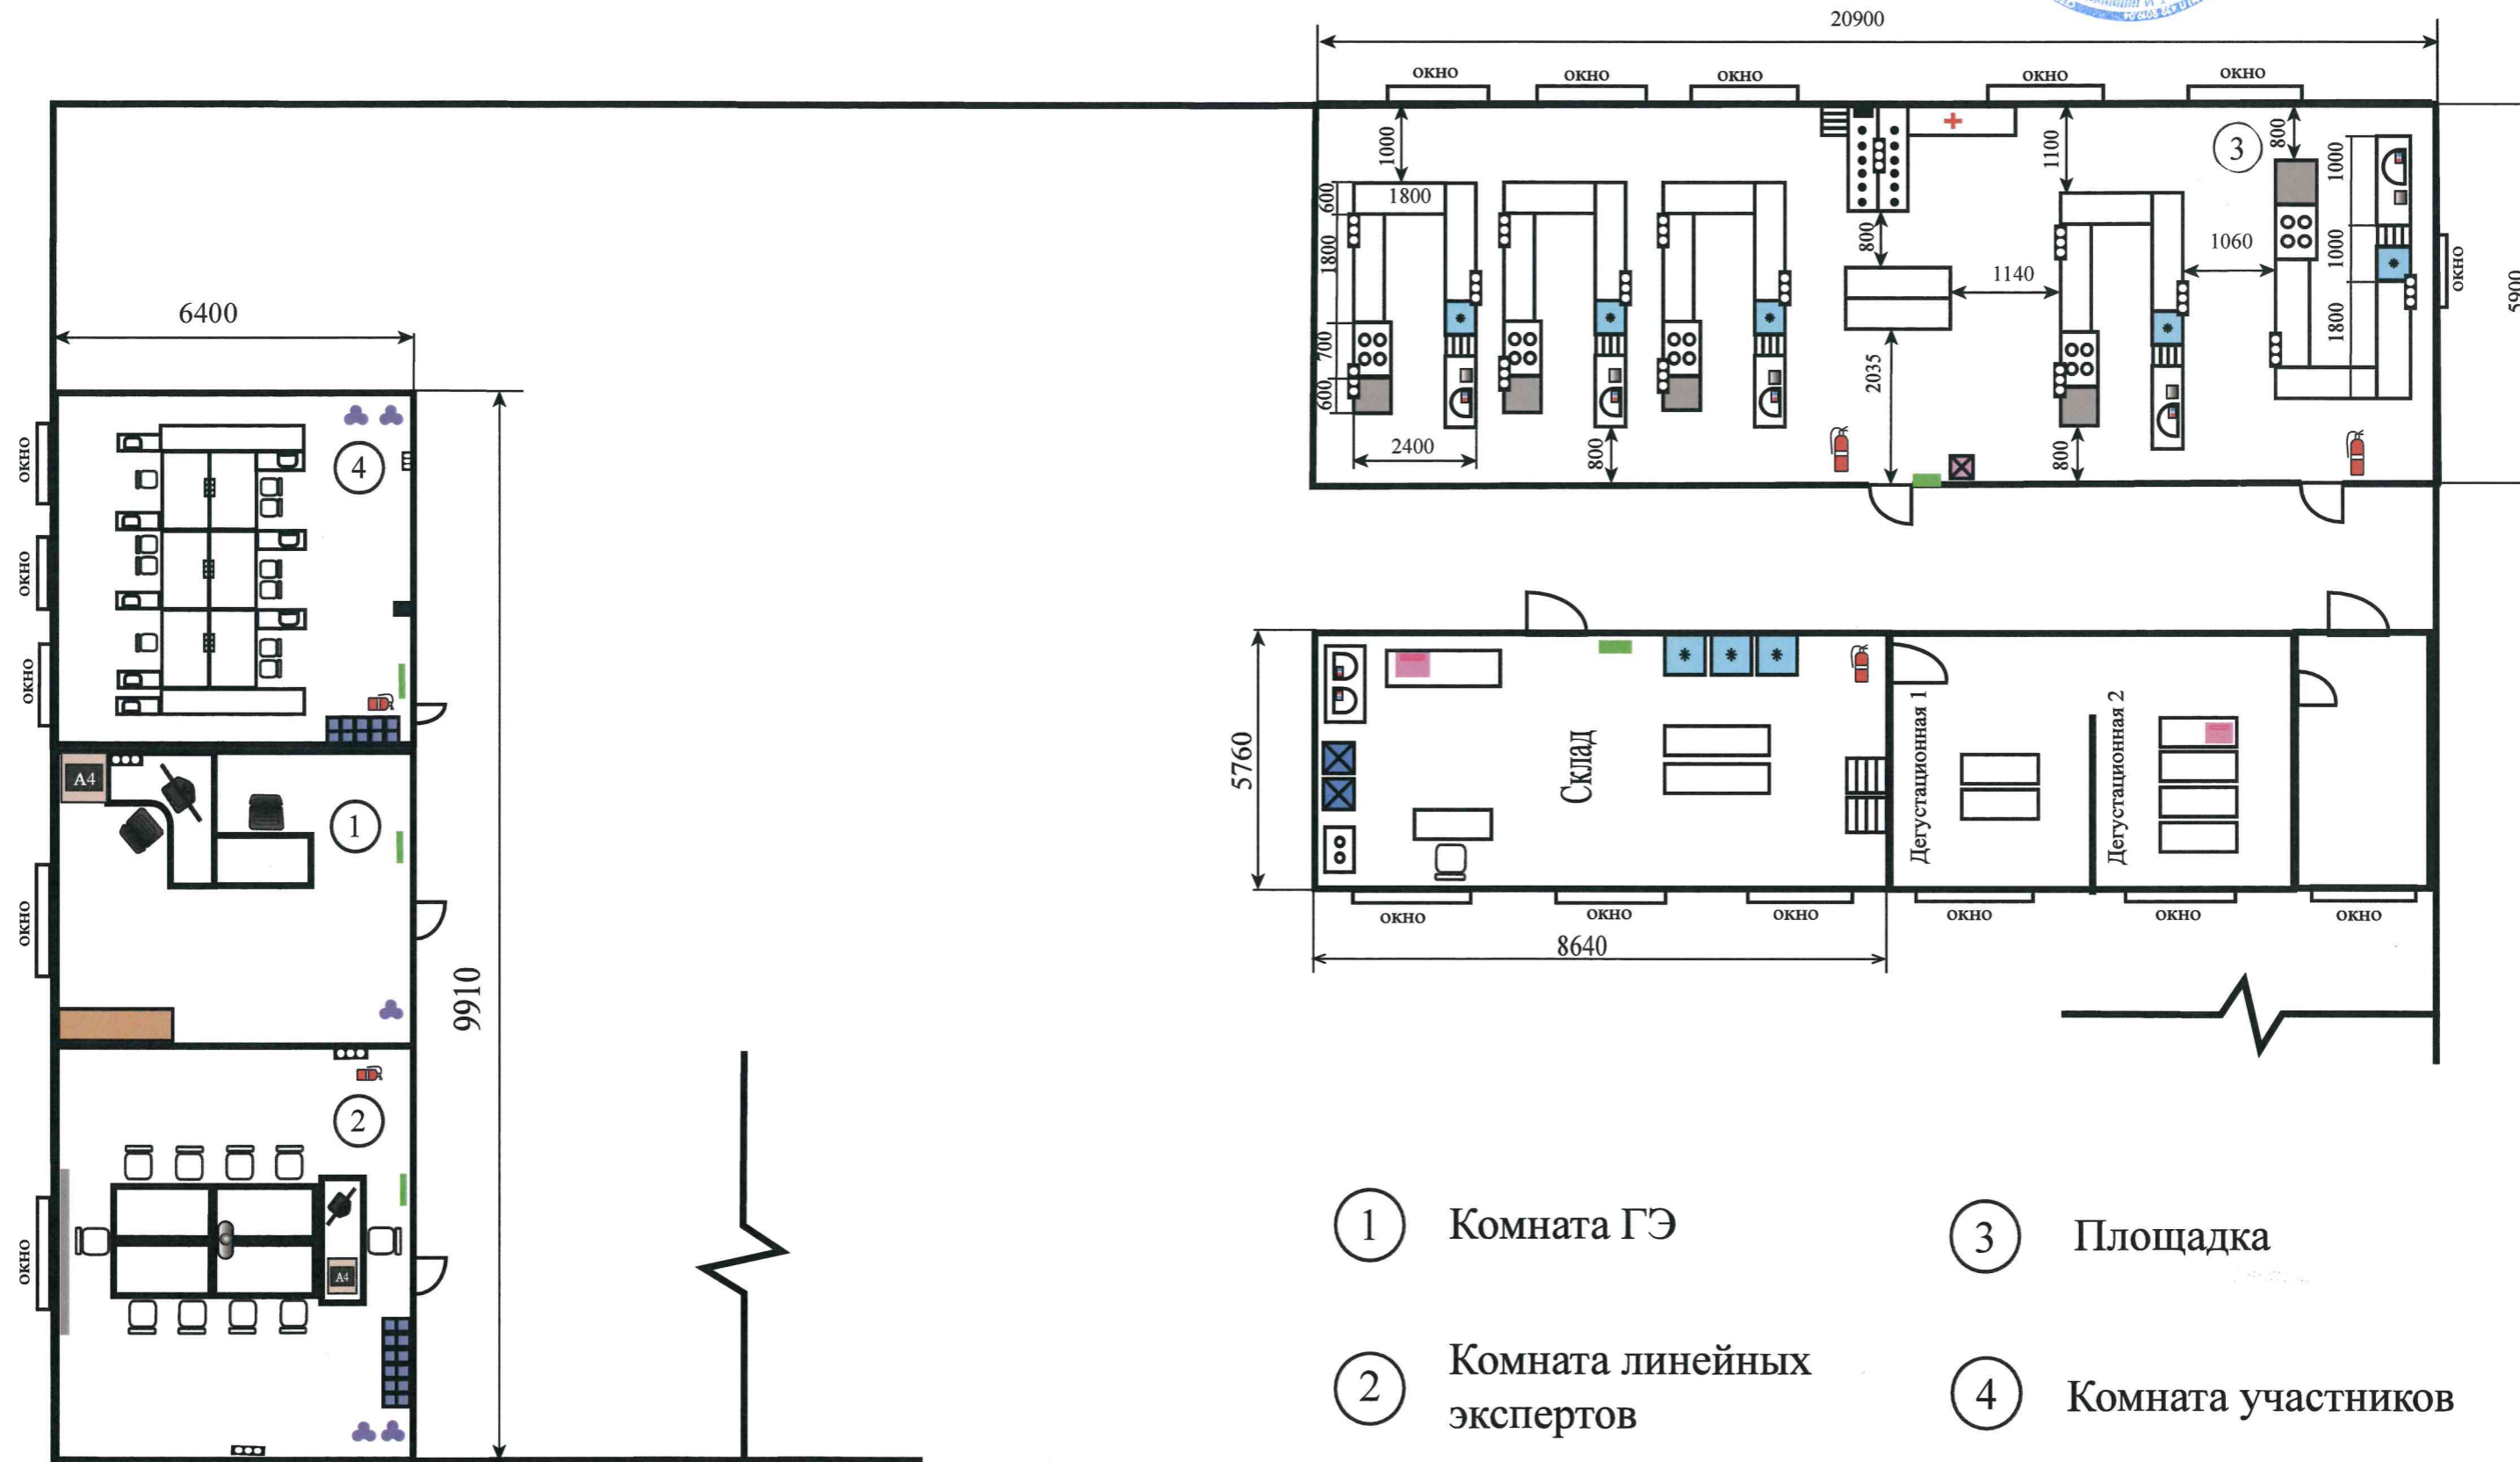


План застройки площадки центра проведения демонстрационного экзамена по стандартам Ворлдскиллс Россия (очный) по компетенции 34 «Поварское дело»

УТВЕРЖДАЮ

Директор ГБОУ ПОО МТК


О.А. Пундикова

«*Марта*» 20*22*г.

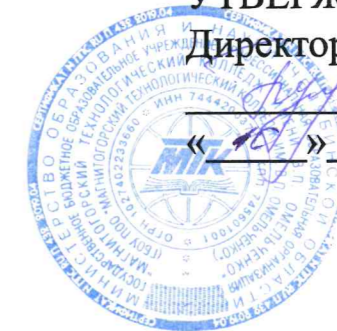

Формат проведения ДЭ: очный

Общая площадь площадки: 123 м²

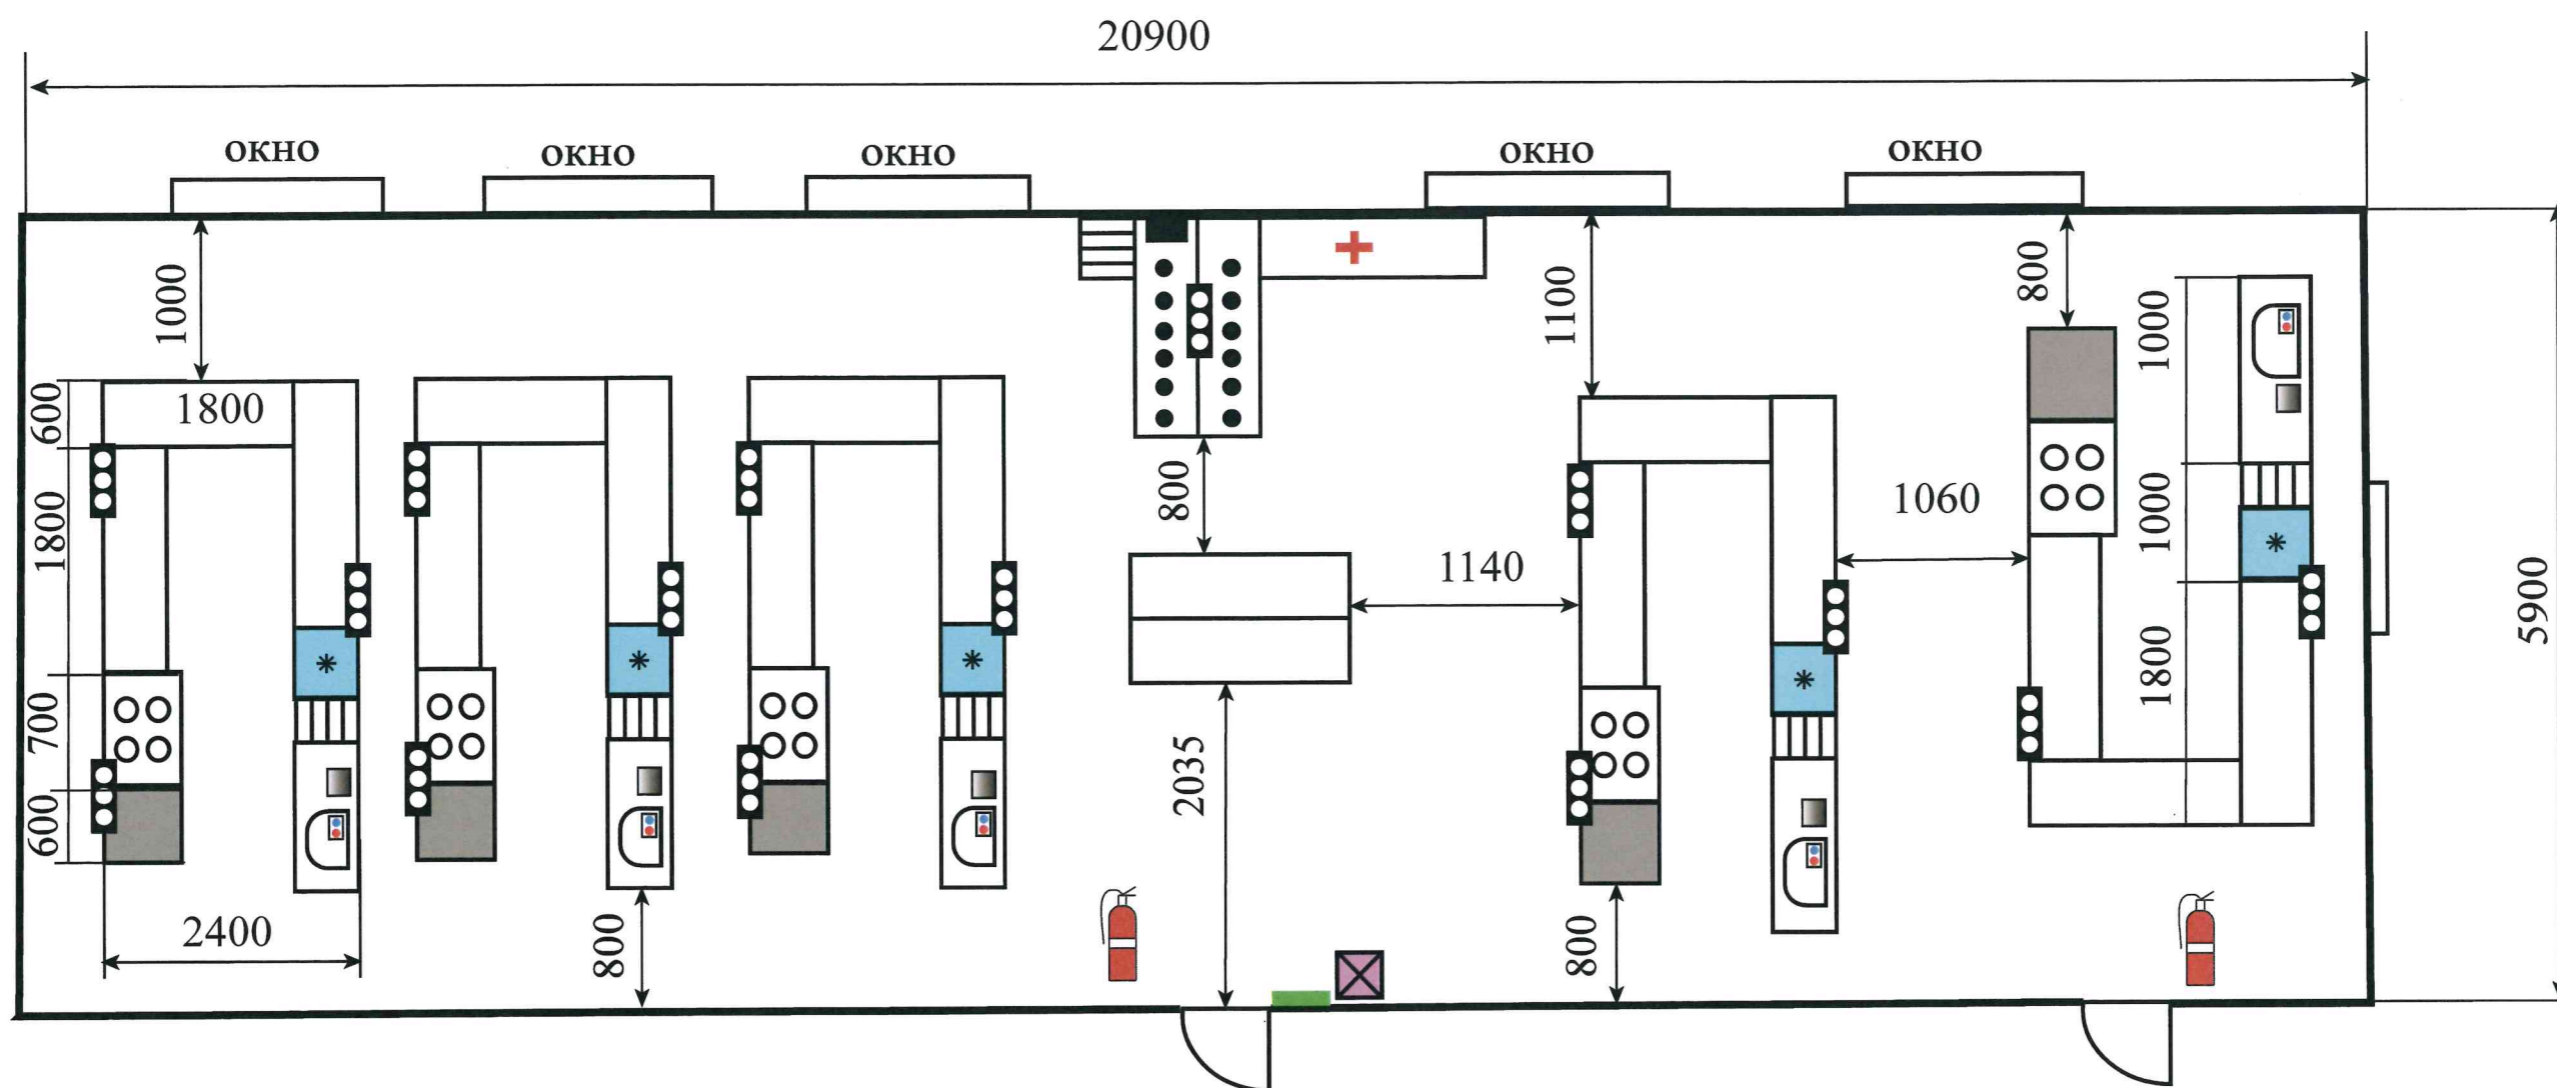

	Стол производственный		Пароконвектомат со столом-подставкой		Стеллаж 4-х уровневый		Стол презентационный		Запираемый шкафчик		Аптечка
	Плита индукционная с подставкой		Мойка односекционная со столешницей		Стол		Стол со вспомогательным оборудованием		Выключатель		Огнетушитель
	Принтер/МФУ		Мойка двухсекционная со столешницей		Стул		Проектор		Счетчик с управлением		Вешалка
	Экран для проектора		Смеситель холодной и горячей воды		Стул		Шкаф холодильный		Розетка		Весы настольные электронные
			Шкаф шоковой заморозки		Стол		Жироуловитель		Морозильный шкаф		