



**ПЛАН ЗАСТРОЙКИ**  
*ДЛЯ РЕГИОНАЛЬНЫХ ЧЕМПИОНАТОВ  
ЧЕМПИОНАТНОГО ЦИКЛА 2021-2022 ГГ.*  
**КОМПЕТЕНЦИИ**  
**ПАРИКМАХЕРСКОЕ ИСКУССТВО**  
**ДЛЯ КАТЕГОРИИ 16-22 года**

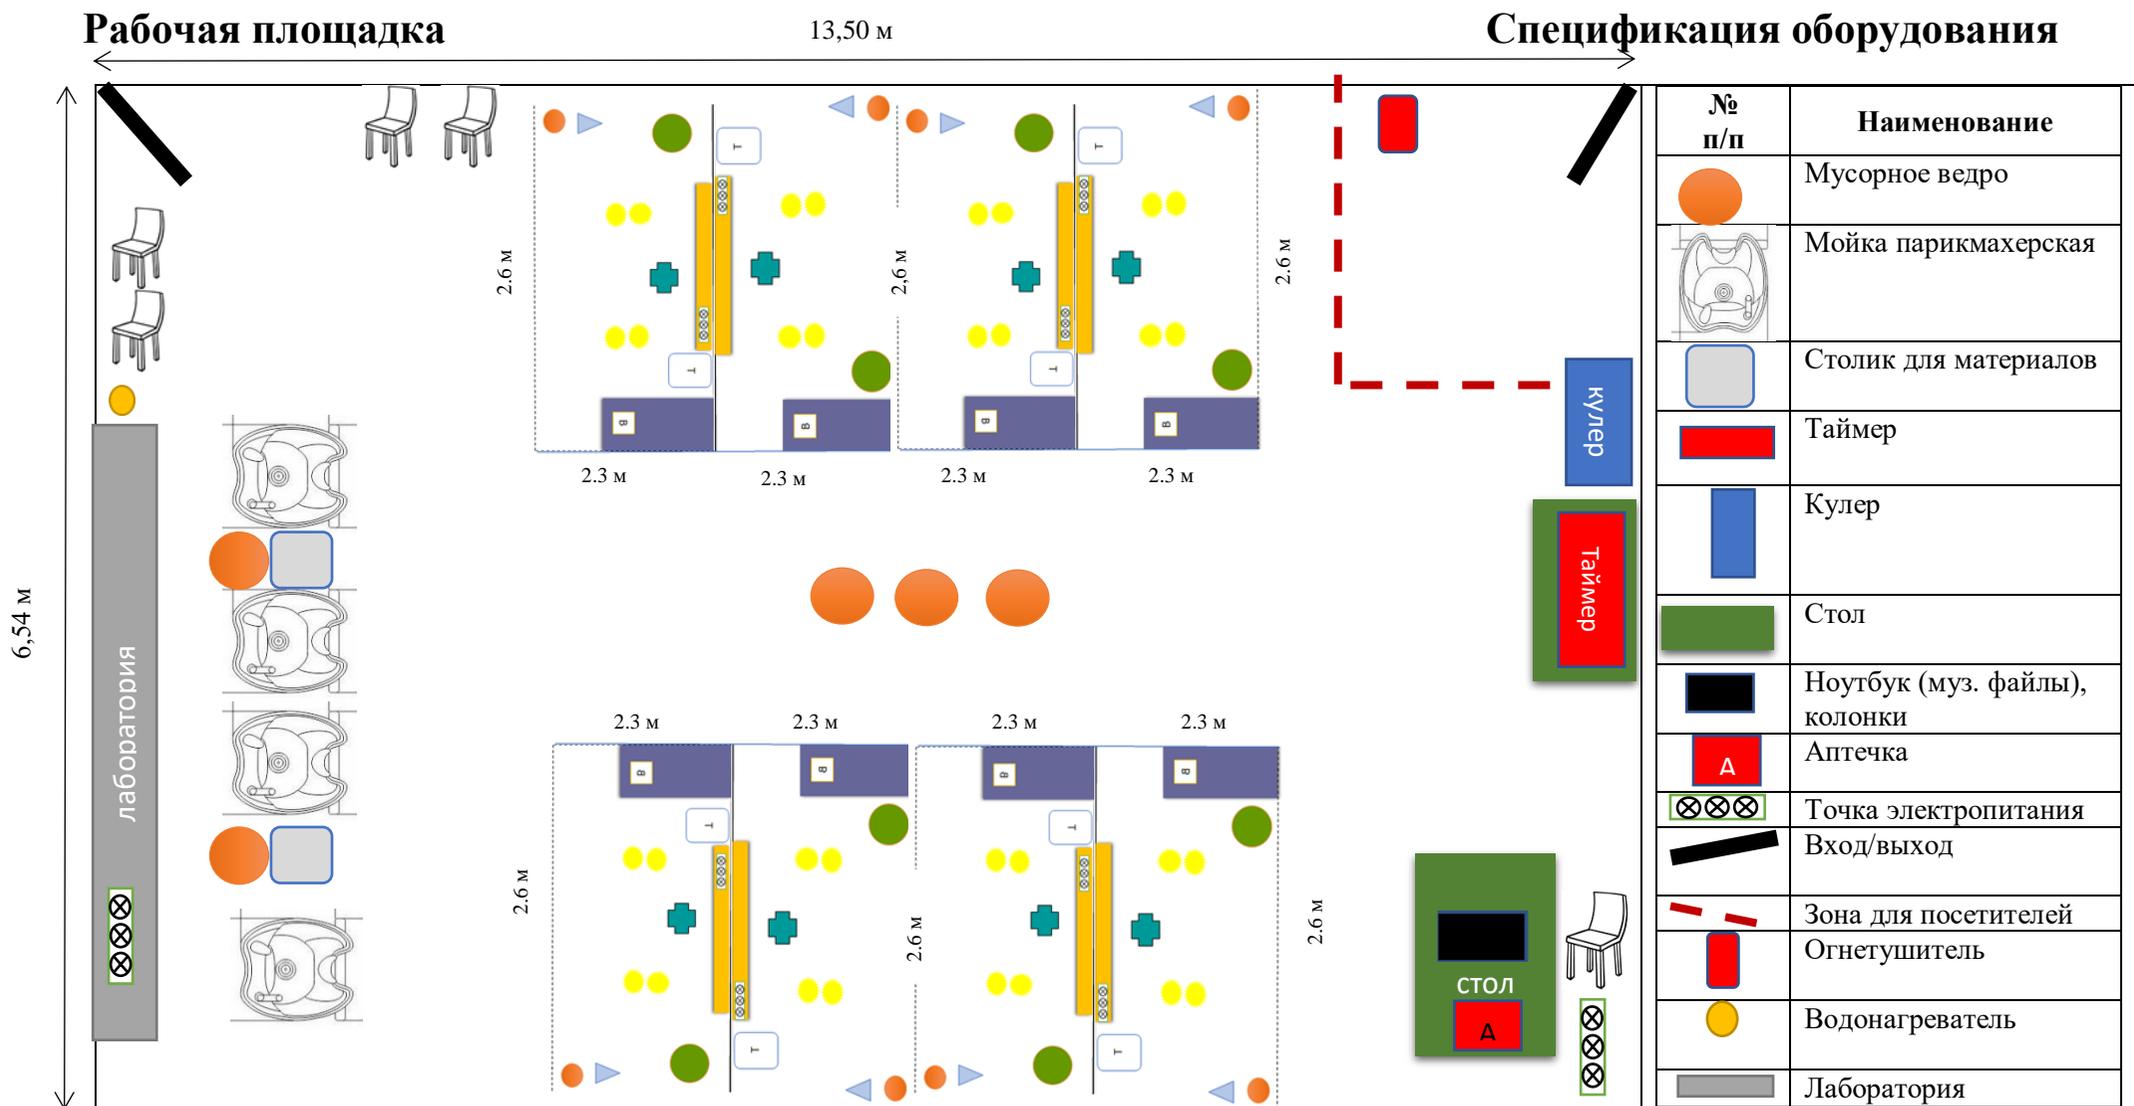

### ПЛАН 1 рабочего места участника

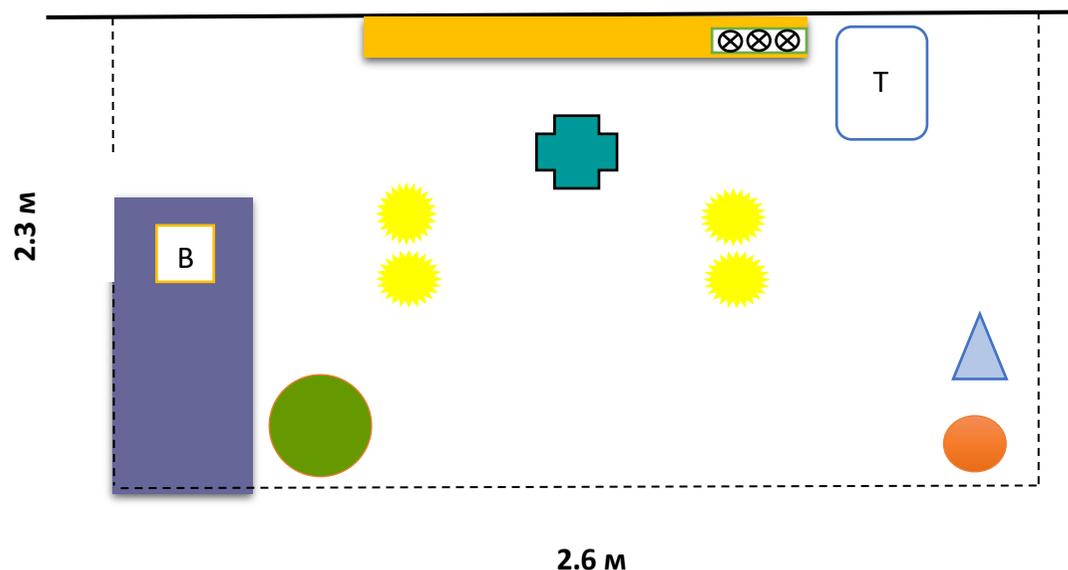


### Спецификация оборудования на 1 рабочее место

(рабочее место участника – 2,3 м х 2,6 м)

№ п/п	Наименование
	Парикмахерское модульное рабочее место
	Тележка парикмахерская
	Стул парикмахерский
	Штатив напольный
	Точка электропитания
	Корзина для мусора
	Щетка для подметания+ совок на стойке
	Весы парикмахерские
	Стол для работы с красящими и перманентными препаратами
	Верхнее освещение над рабочим местом


## ПЛАН застройки комнаты экспертов (комната главного эксперта совмещена с комнатой экспертов)

## Спецификация оборудования

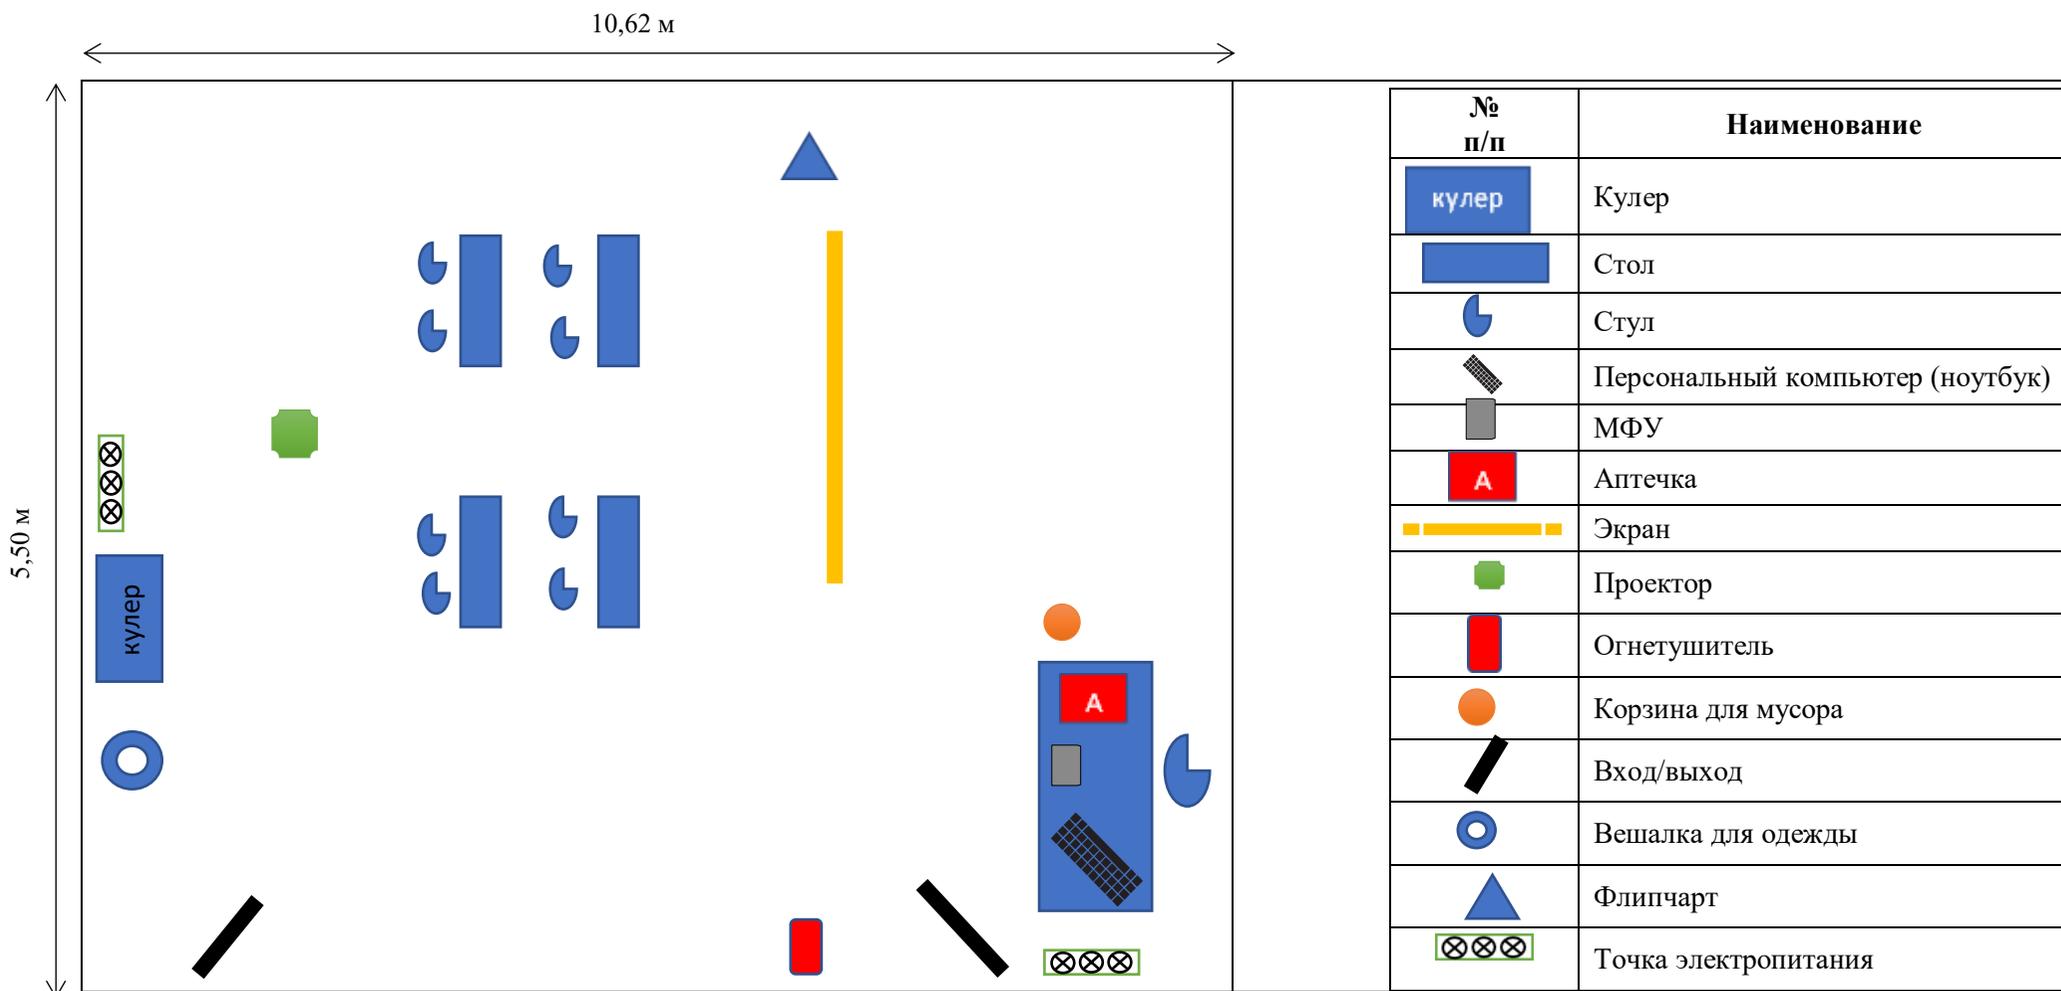

## ПЛАН застройки комнаты участников

## Спецификация оборудования

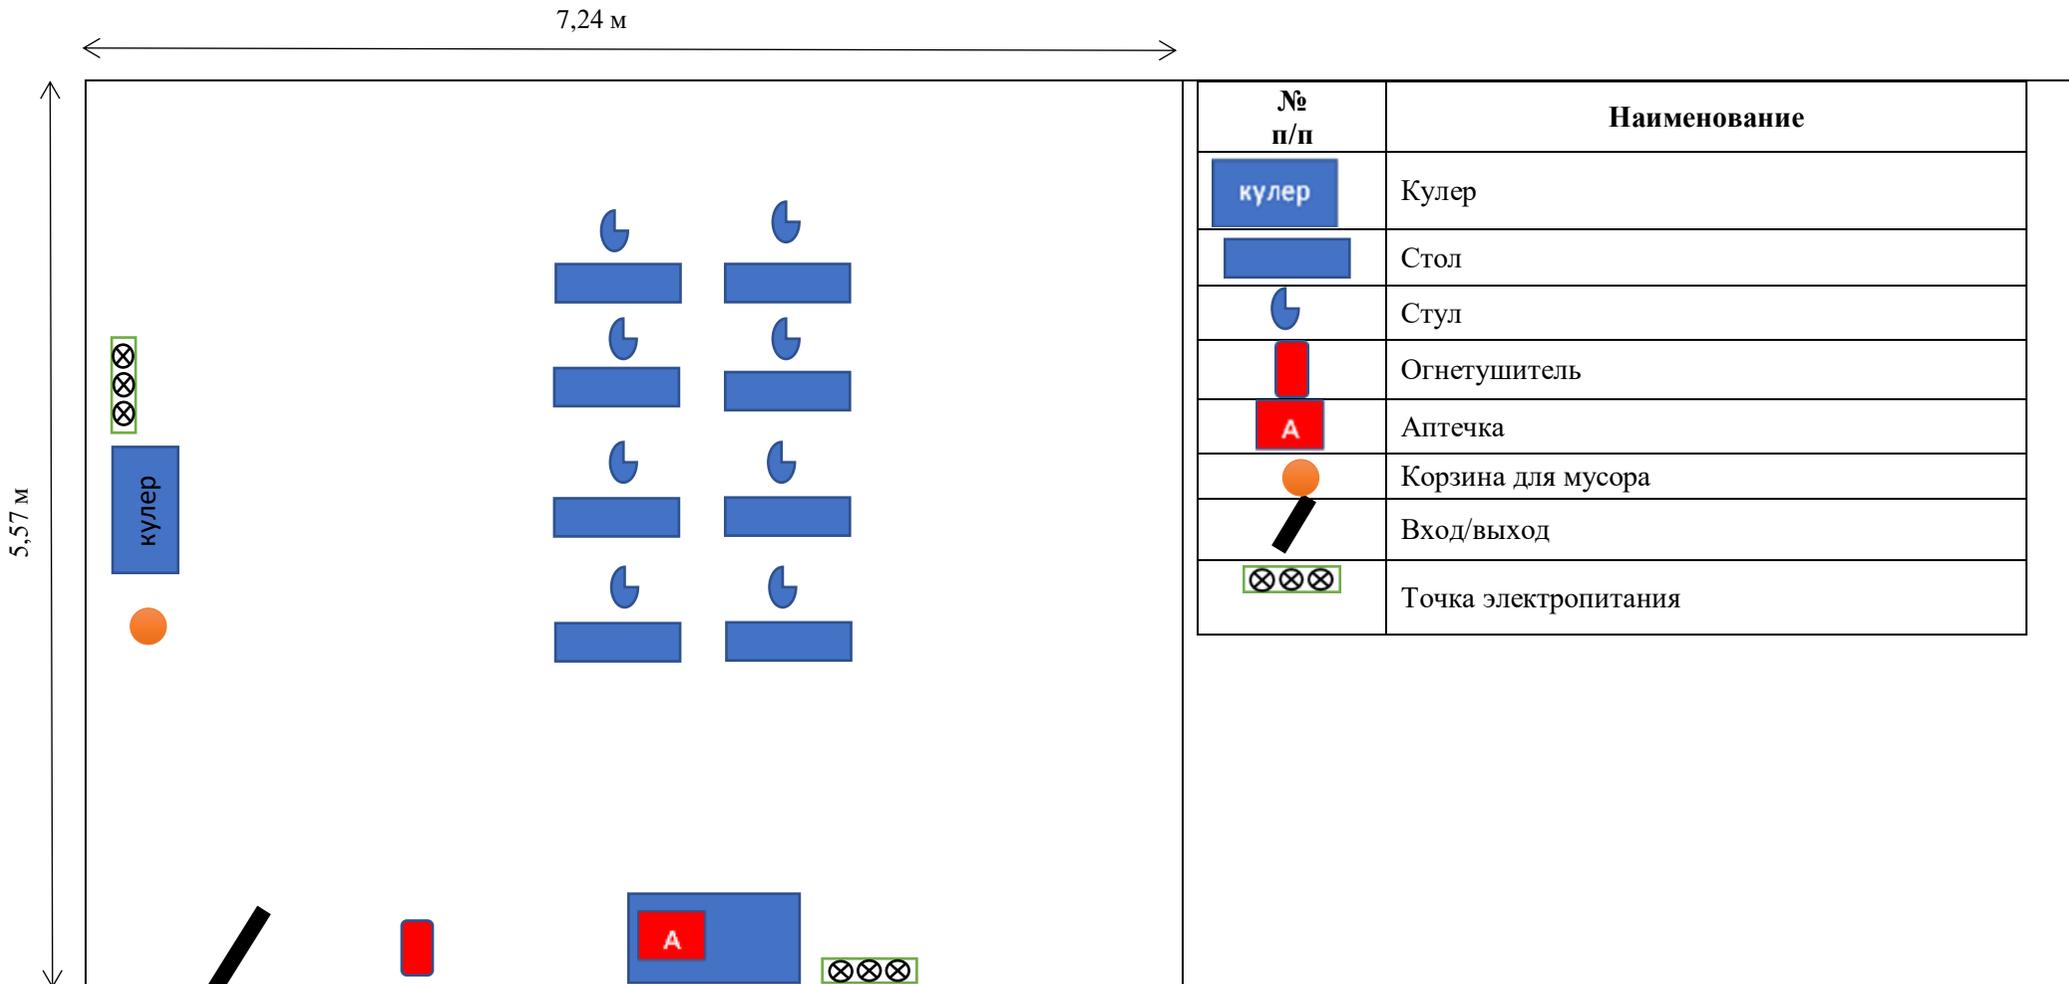

## ПЛАН застройки склада

## Спецификация оборудования

